



1 Planta baixa - C1  
1 : 200

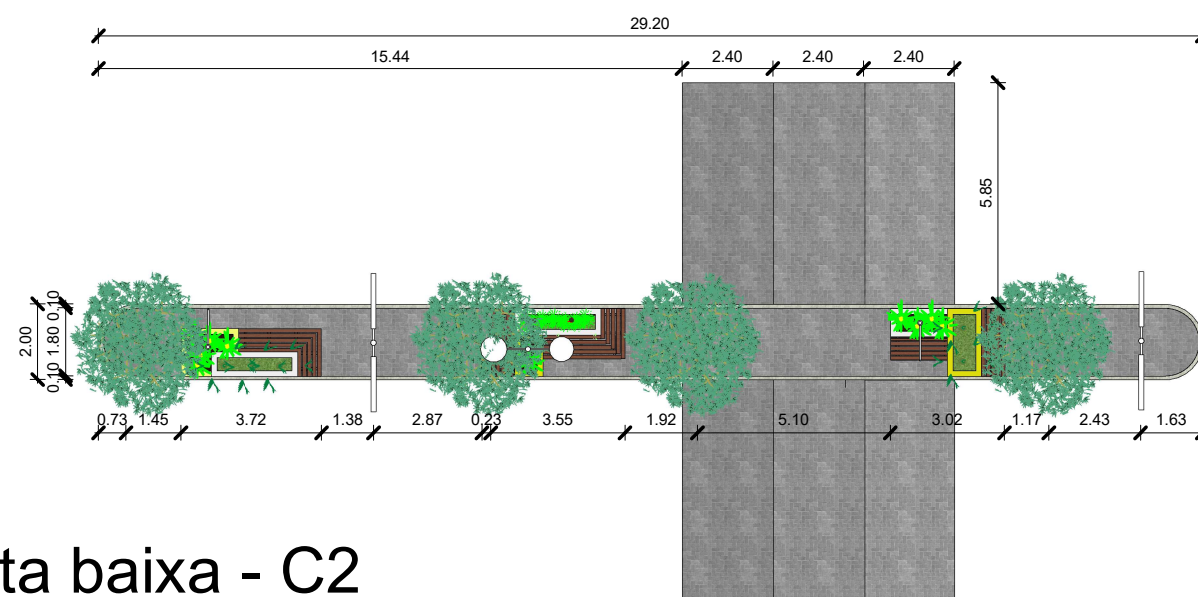


2 Planta baixa - C2  
1 : 200

Distância entre canteiros	
C1 à C2	11,10 m
C2 à C3	11 m

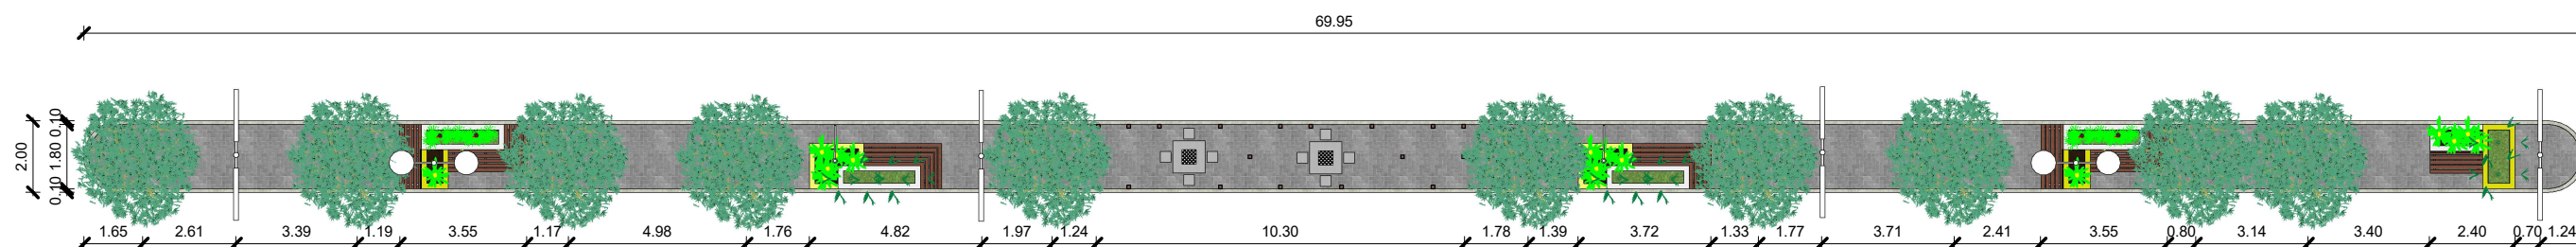


3 Planta baixa - C3  
1 : 200

 <div>PREFEITURA DE <b>BARRA</b> DE GUABIRABA CONSTRUINDO UMA NOVA HISTÓRIA</div>		SECRETARIA DE OBRAS	PROJETO ARQUITETÔNICO/URBANÍSTICO DE REQUALIFICAÇÃO DO CANTEIRO DA AVENIDA MARIA DAS NEVES	
Endereço: Avenida Maria das Neves, S/N, Nova Esperança, Barra de Guabiraba - PE, CEP: 55690-000			Planta baixa	
Área construída: 436,66 m²	Escala: 1 : 200	Data: 12/05/2021	Folha: 01/06	

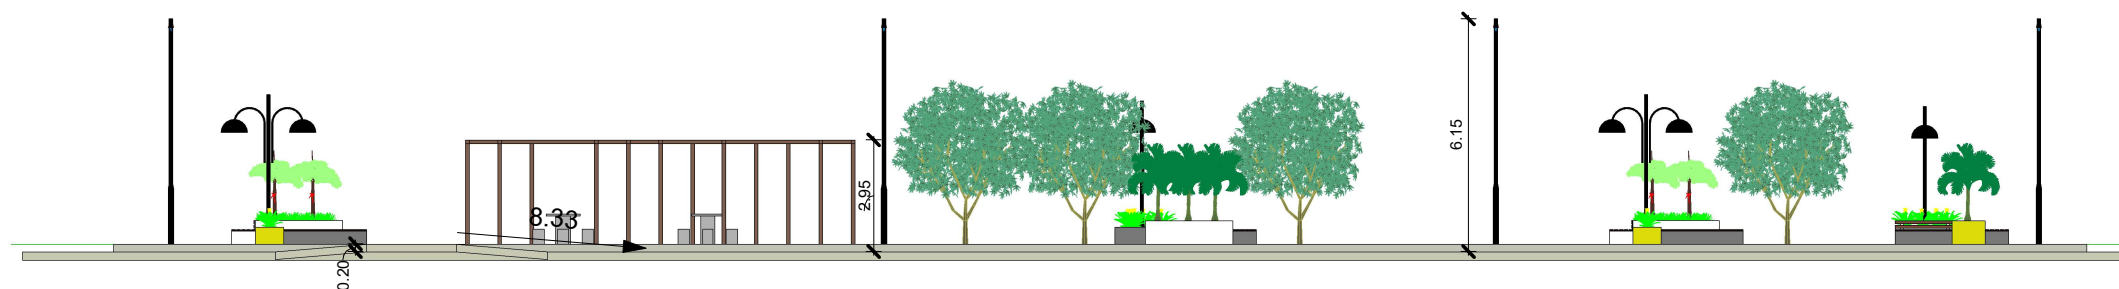

1 Vista Lateral direita - C1  
1 : 200

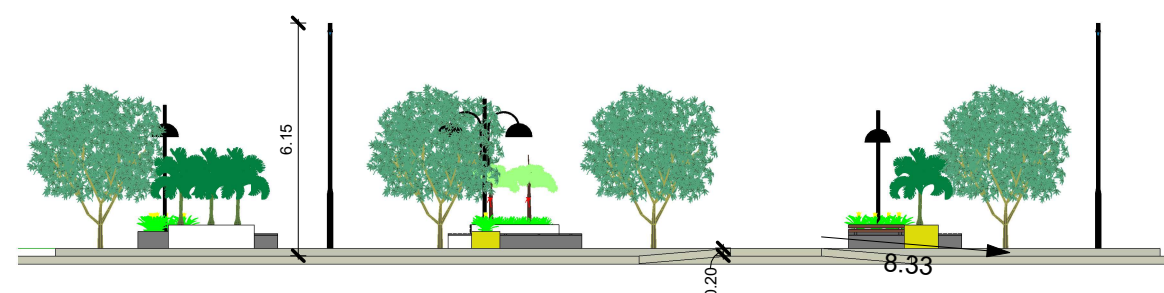


2 Vista Lateral direita - C2  
1 : 200




3 Vista Lateral direita - C3  
1 : 200


 <p>PREFEITURA DE <b>BARRA</b> DE GUABIRABA CONSTRUINDO UMA NOVA HISTÓRIA</p>	<p>SECRETARIA DE OBRAS</p>	<p>PROJETO ARQUITETÔNICO/URBANÍSTICO DE REQUALIFICAÇÃO DO CANTEIRO DA AVENIDA MARIA DAS NEVES</p>	
<p>Endereço: Avenida Maria das Neves, S/N, Nova Esperança, Barra de Guabiraba - PE, CEP: 55690-000</p>		<p>Vista lateral direita</p>	
<p>Área construída: 436,66 m²</p>	<p>Escala: 1 : 200</p>	<p>Data: 12/05/2021</p>	<p>Folha: 02/06</p>

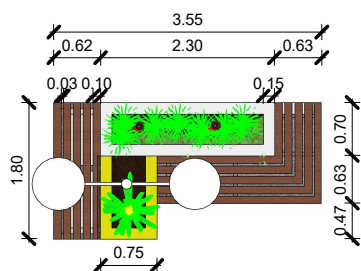


1 Planta baixa - B1  
1 : 100

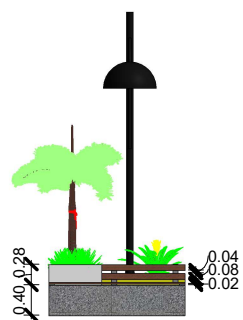


2 Vista 1 - B1  
1 : 100

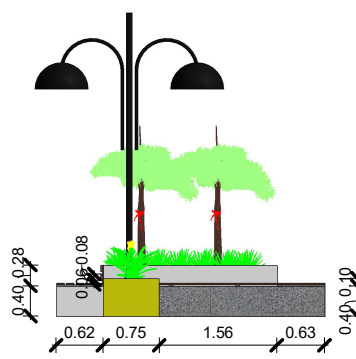


3 Vista 2 - B1  
1 : 100

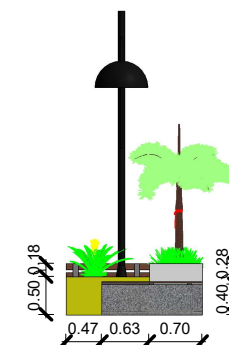

4 Vista 3 - B1  
1 : 100

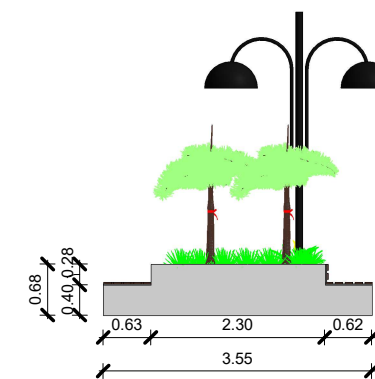


5 Vista 4 - B1  
1 : 100

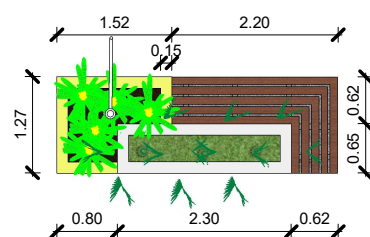


6 Planta baixa - B2  
1 : 100




7 Vista 1 - B2  
1 : 100

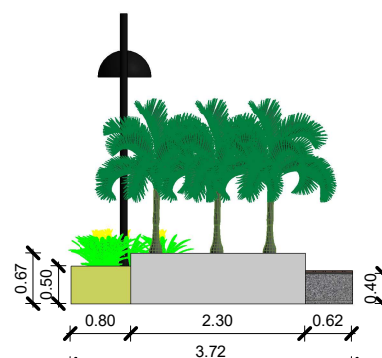


8 Vista 2 - B2  
1 : 100

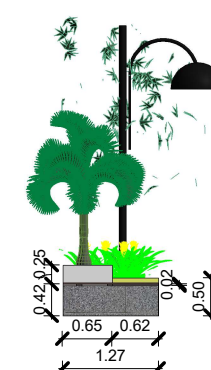


9 Vista 3 - B2  
1 : 100

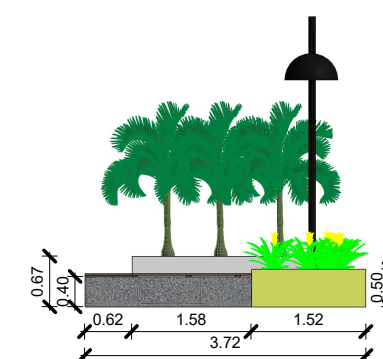


10 Vista 4 - B2  
1 : 100

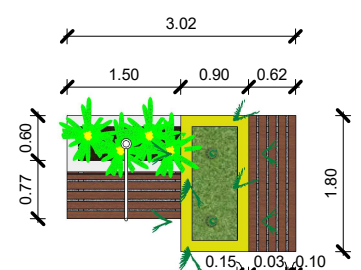

11 Planta baixa - B3  
1 : 100

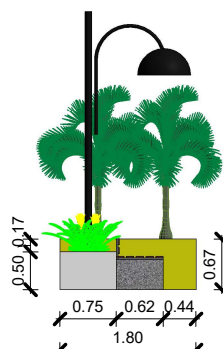


12 Vista 1 - B3  
1 : 100

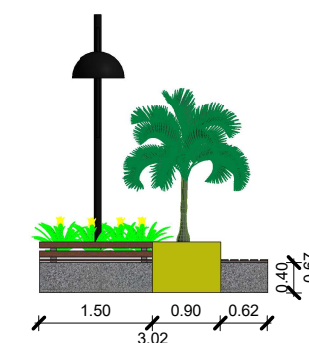

13 Vista 2 - B3  
1 : 100



14 Vista 3 - B3  
1 : 100

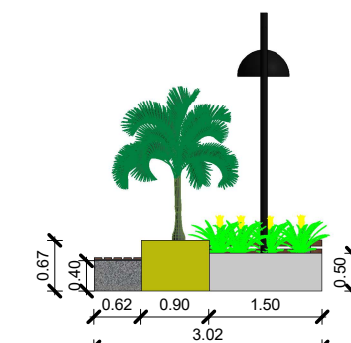

15 Vista 4 - B3  
1 : 100



PREFEITURA DE  
**BARRA**  
DE GUABIRABA  
CONSTRUINDO UMA NOVA HISTÓRIA

SECRETARIA DE  
OBRAS

PROJETO ARQUITETÔNICO/URBANÍSTICO  
DE REQUALIFICAÇÃO DO  
CANTEIRO DA AVENIDA MARIA DAS NEVES

Endereço: Avenida Maria das Neves, S/N, Nova Esperança,  
Barra de Guabiraba - PE, CEP: 55690-000

Bancos 01, 02 e 03


Área construída: 436,66 m<sup>2</sup>

Escala: 1 : 100


Data: 12/05/2021

Folha: 03/06




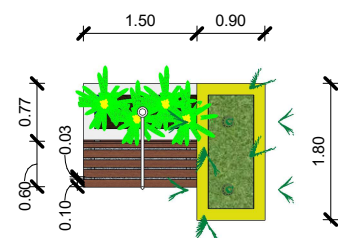


1 Planta baixa - B4  
1 : 100

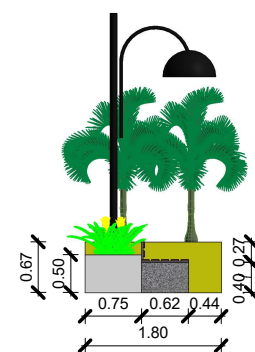


2 Vista 1 - B4  
1 : 100

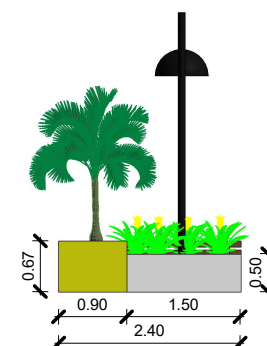


3 Vista 2 - B4  
1 : 100

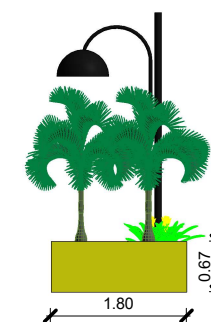


4 Vista 3 - B4  
1 : 100

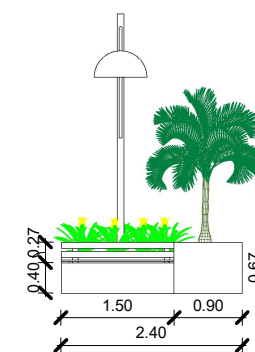


5 Vista 4 - B4  
1 : 100

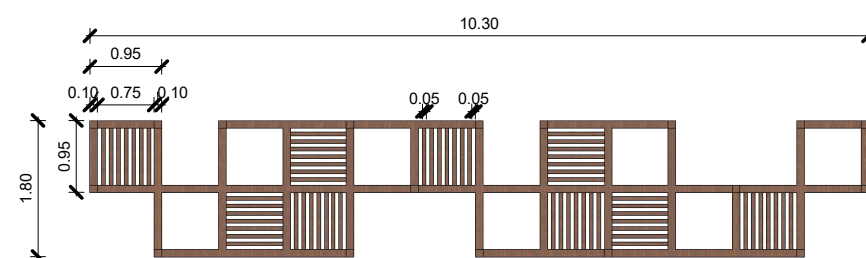


6 Planta baixa - Pergolado  
1 : 100

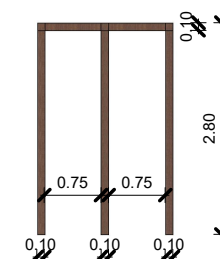


7 Vista 1 - Pergolado  
1 : 100

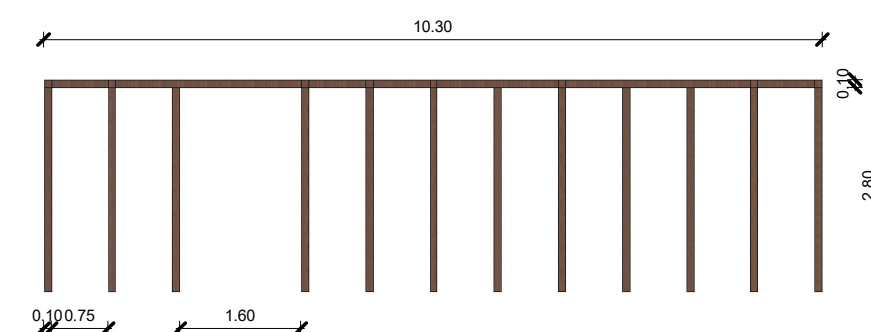

8 Vista 2 - Pergolado  
1 : 100

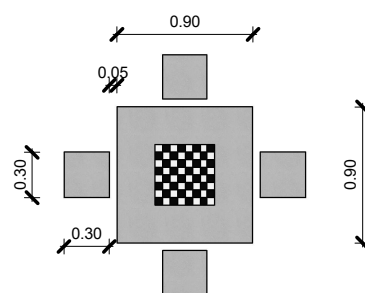

9 Planta baixa - Banco de concreto  
1 : 50

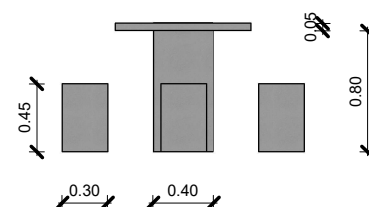

10 Vista 1 - Banco em concreto  
1 : 50



PREFEITURA DE  
**BARRA**  
DE GUABIRABA  
CONSTRUINDO UMA NOVA HISTÓRIA

SECRETARIA DE  
OBRAS

PROJETO ARQUITETÔNICO/URBANÍSTICO  
DE REQUALIFICAÇÃO DO  
CANTEIRO DA AVENIDA MARIA DAS NEVES

Endereço: Avenida Maria das Neves, S/N, Nova Esperança,  
Barra de Guabiraba - PE, CEP: 55690-000

Bancos e pergolado

Área construída: 436,66 m²


Escala: Como indicado

Data: 12/05/2021

Folha: 04/06




1 Planta de situação  
1 : 500

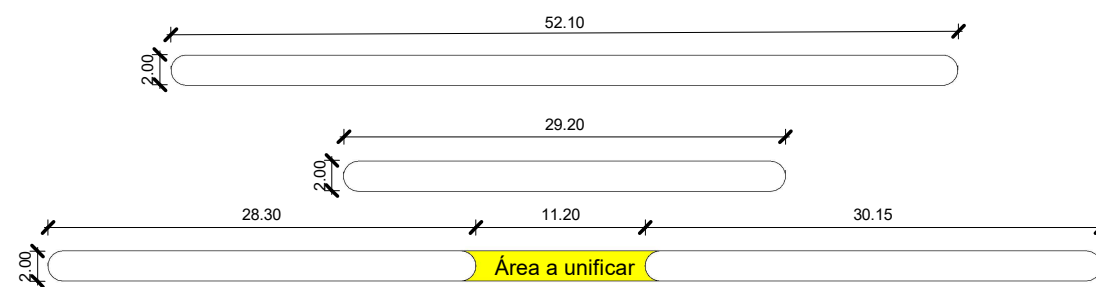


2 Canteiros existentes  
1 : 500

Distância entre canteiros existentes	
C1 à C2	11,10 m
C2 à C3	11 m
C3 à C4	11,20 m

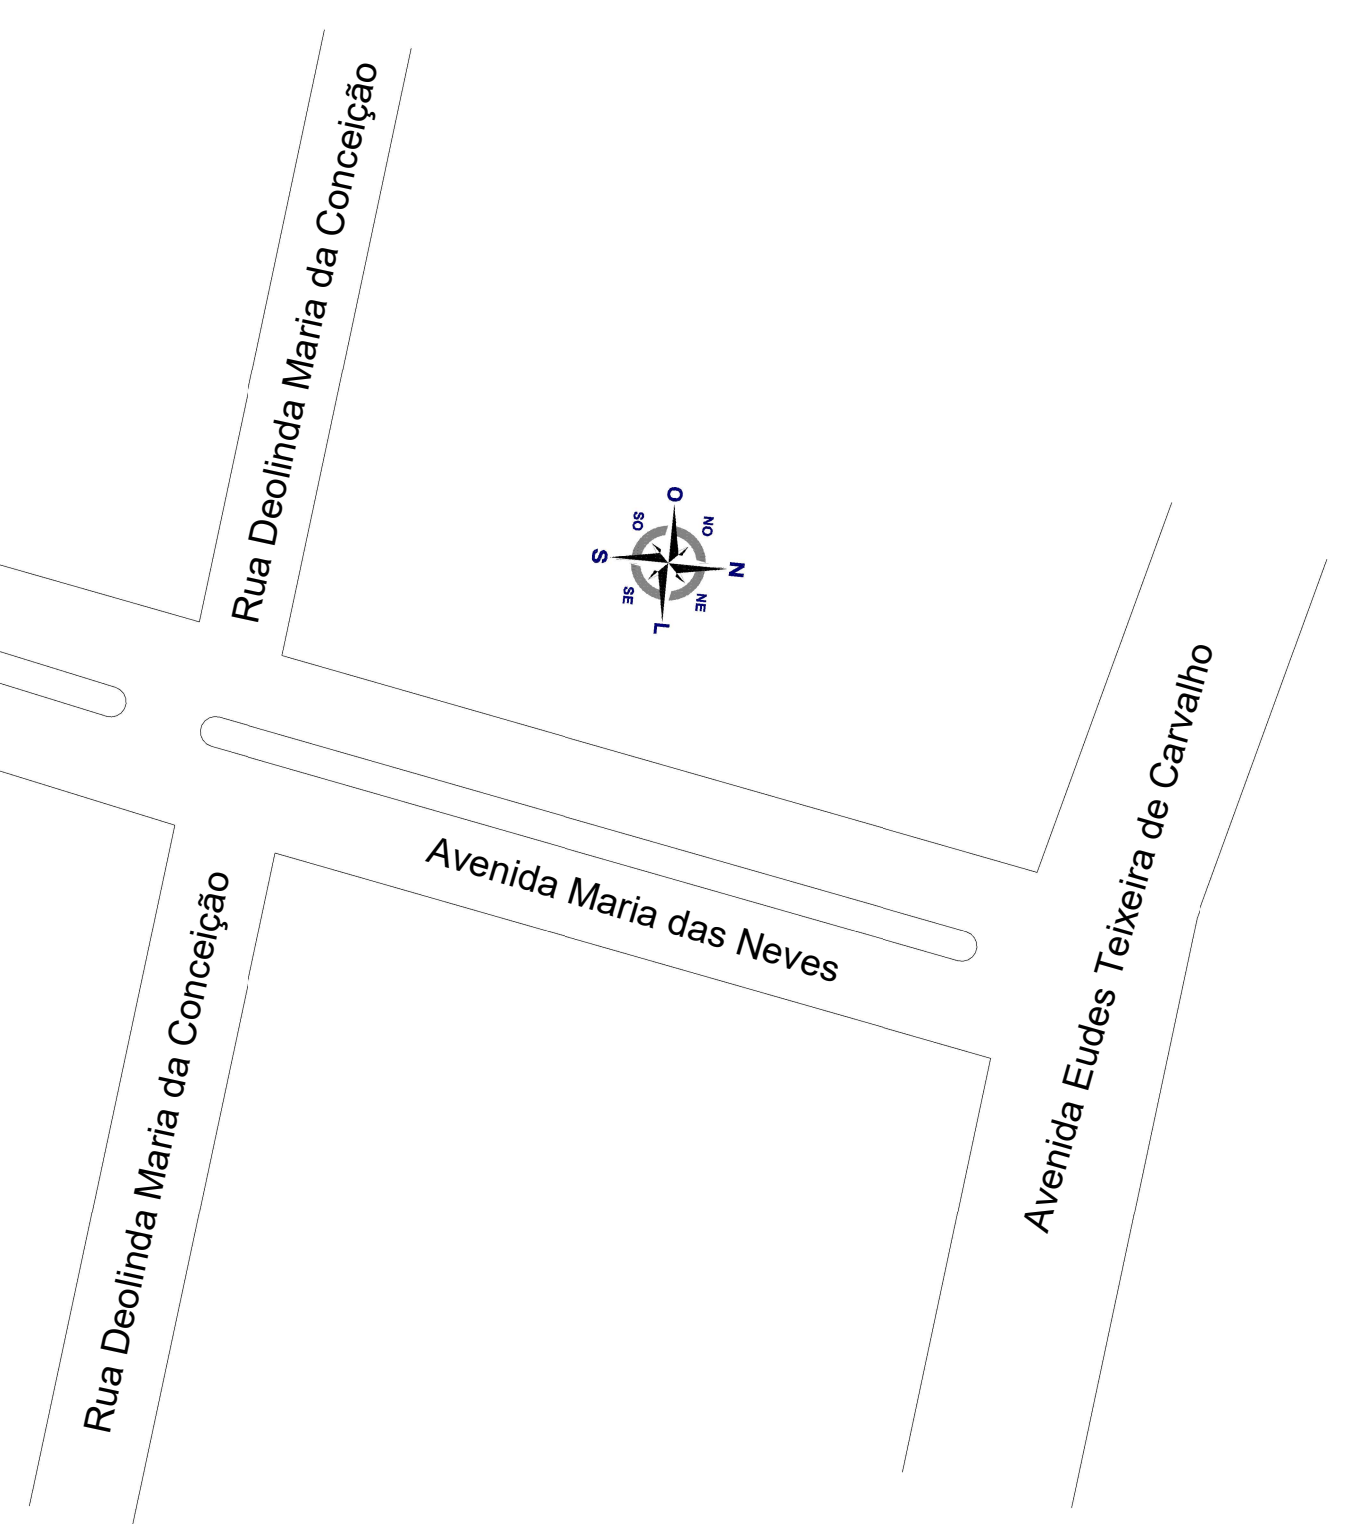



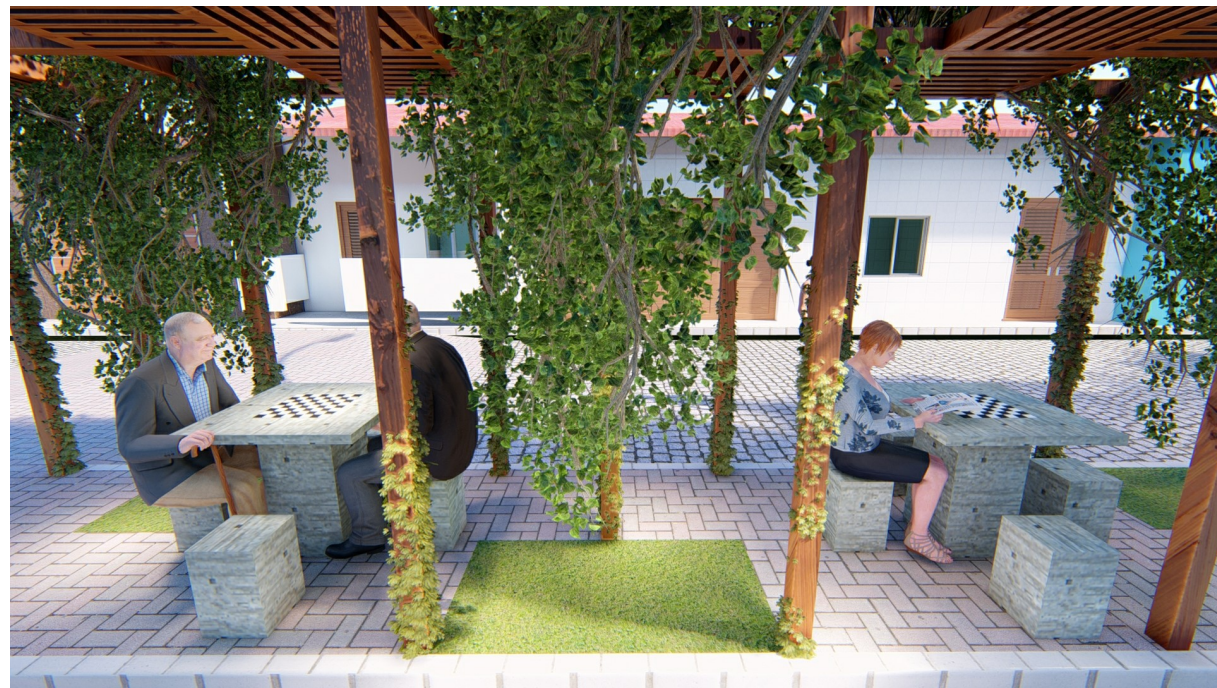

PREFEITURA DE  
**BARRA**  
DE GUABIRABA  
CONSTRUINDO UMA NOVA HISTÓRIA

SECRETARIA DE  
OBRAS

PROJETO ARQUITETÔNICO/URBANÍSTICO  
DE REQUALIFICAÇÃO DO  
CANTEIRO DA AVENIDA MARIA DAS NEVES

Endereço: Avenida Maria das Neves, S/N, Nova Esperança,  
Barra de Guabiraba - PE, CEP: 55690-000

Renderização

Área construída: 436,66 m²

Escala:

Data: 12/05/2021

Folha: 06/06